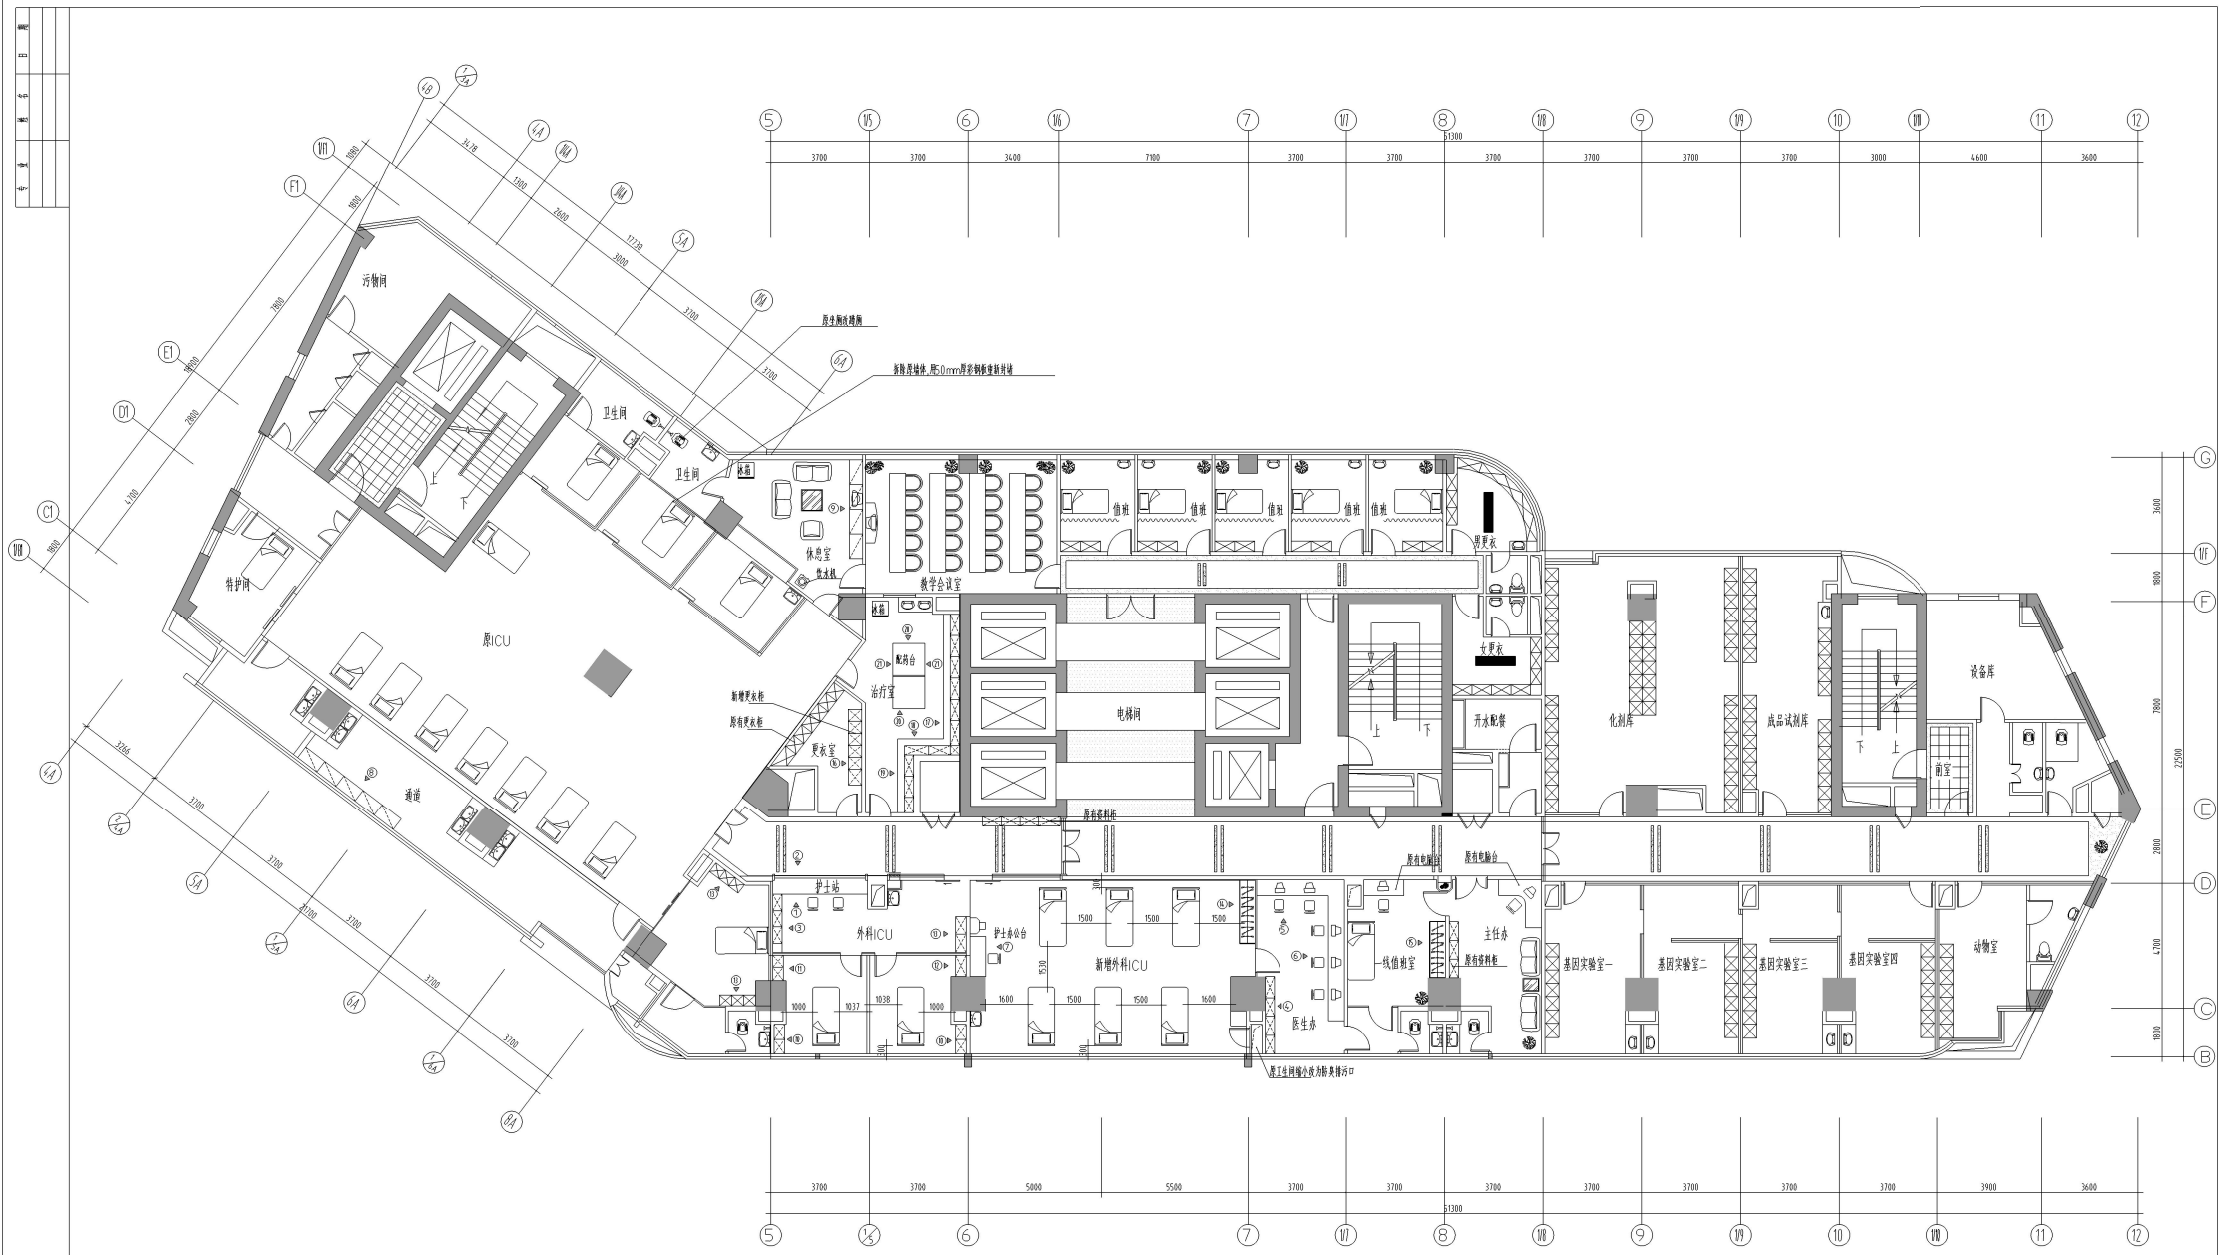

外科大楼十层新增ICU平面图

SC 1:100

注明:

1、新增外科ICU内墙体拆除,用50mm厚彩钢板重新做隔墙和天花;

2、新增外科ICU内用地胶板重新铺设;

2、其他空间根据现场调整后做相应修补;

广东省建筑装饰工程有限公司 GUANGDONG CONSTRUCTIONDECORATIONENGINEERING CO.,LTD				建设单位	广西壮族自治区人民医院		
				工程名称	门诊综合楼改造装饰工程		
审 定		设计负责人		外科大楼十层新增ICU平面图	工程号		
审 核		设 计			图 别	装 施	
校 对		设 计			图 号	PM10-01	
		制 图		比 例 1:100	日 期 2008.03	张 数	01