


图 纸 目 录

<div><p>广西壮族自治区 南宁综合设计院有限公司</p><p>地址：广西壮族自治区南宁市衡阳路衡秀里15号</p><p>本院质量及服务投诉电话： 0771—3121345</p></div>	建设单位		广西大学		<div><div></div><div></div></div> <p>请核实项目二维码 信息版权所有，不得复制、套用</p>	项目负责人	梁明
	项目名称		广西大学行健5号楼 消防泵房改造项目			专业负责人	莫远航
	子项目名称					校 对	许信信
	专 业		目录编号			制表人	董小唯
	电 气		目-01			设计阶段	施工图设计
						设计号	2025-SJA-01

序号	图 别	图 号	图 纸 名 称	图 幅	备 注
01	电施	DQ-01	水泵房配电系统图	A1	
02	电施	DQ-02	地下一层动力平面局部修改图	A1	
03	电施	DQ-03	水泵房备用照明布置图	A2	
04	电施	DQ-04	消防水泵房消防联动平面图	A1	
05					
06					
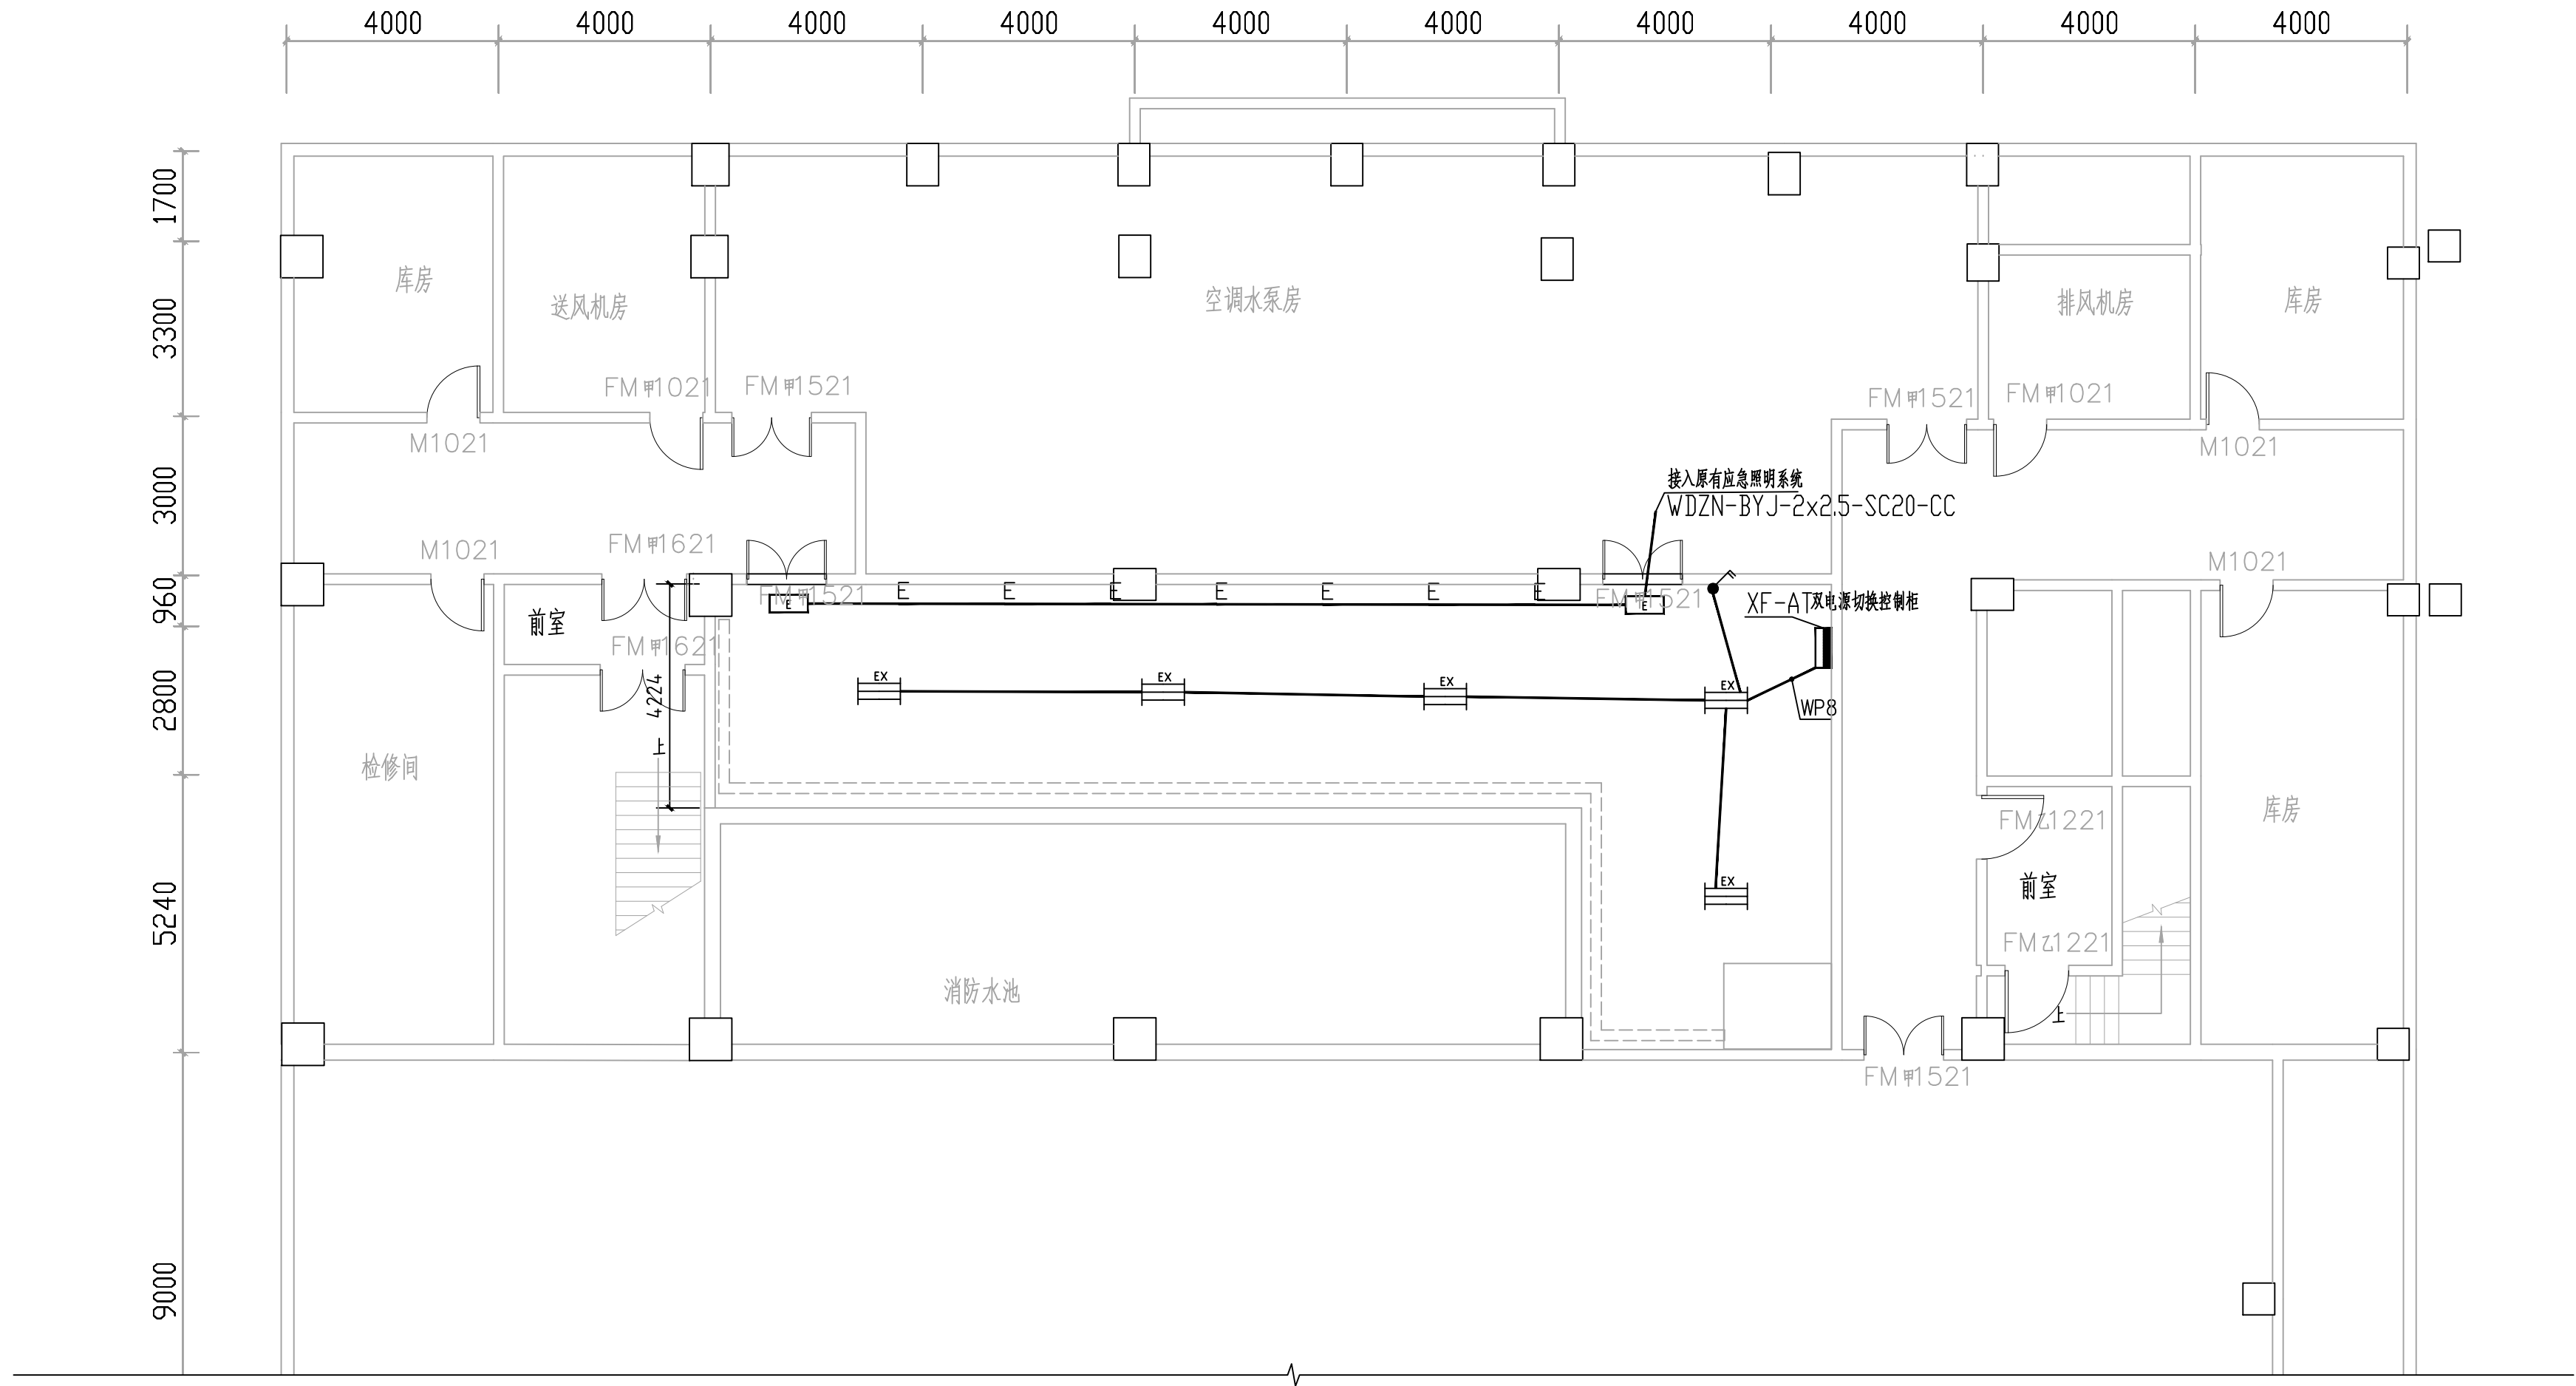

水泵房备用照明布置图 1:100

图例	说明	备注
EX	220V/LED/12W/灯具光通量：2400LM	吸顶装
E	疏散出口标志灯	距门上边框200mm安装
二联单控暗装开关	250V 10A(86面板)	

导线WP8：WDZCN-BYJ-3x2.5+WDZN-BYJR1X2.5-SC20-WC CC

注册执业章

出图专用章

建设单位

广西大学

项目名称

广西大学行健5号楼消防泵房改造项目

子项目名称

图纸名称

水泵房备用照明布置图

设计号

图别

图号

设计

图 纸 目 录

<div><p>广西壮族自治区 南宁综合设计院有限公司</p><p>地址：广西壮族自治区南宁市衡阳路衡秀里15号 本院质量及服务投诉电话： 0771—3121345</p></div>	建设单位		广西大学		[]	项目负责人	梁帆
	项目名称		广西大学行健5号楼 消防泵房改造项目			专业负责人	黄唯
	子项目名称					校 对	许修浩
	专 业	目录编号	日 期	请核实项目二维码 信息版权所有，不得复制、套用	制表人	姜美斌	
	给排水	目-01	2025. 12		设计阶段	施工图设计	
						设计号	2025-SJA-01

序号	图 别	图 号	图 纸 名 称	图 幅	备 注
01	水施	SS-01	消防水泵房平面布置图	A1	
			消防泵房自动喷淋系统轴侧图		
			消防泵房室内消火栓系统轴侧图		
02					
03					
- 1、标识制作应清晰明了，容易看清楚；
- 2、标志尺寸宜为：长100mm*宽50mm*厚1.5mm；
- 3、标志背景色应为浅色；宜用白色；
- 4、标志字体：
 - a) 字体宜采用：黑体，大小尽可能占占整个版面。（留出上方圆孔，挂线）
 - b) 字体颜色：“常开”为绿色“常闭”为红色
- 5、悬挂要求：采用尼龙线悬挂，不应使用铁丝或其他材料悬挂。