



六层平面图

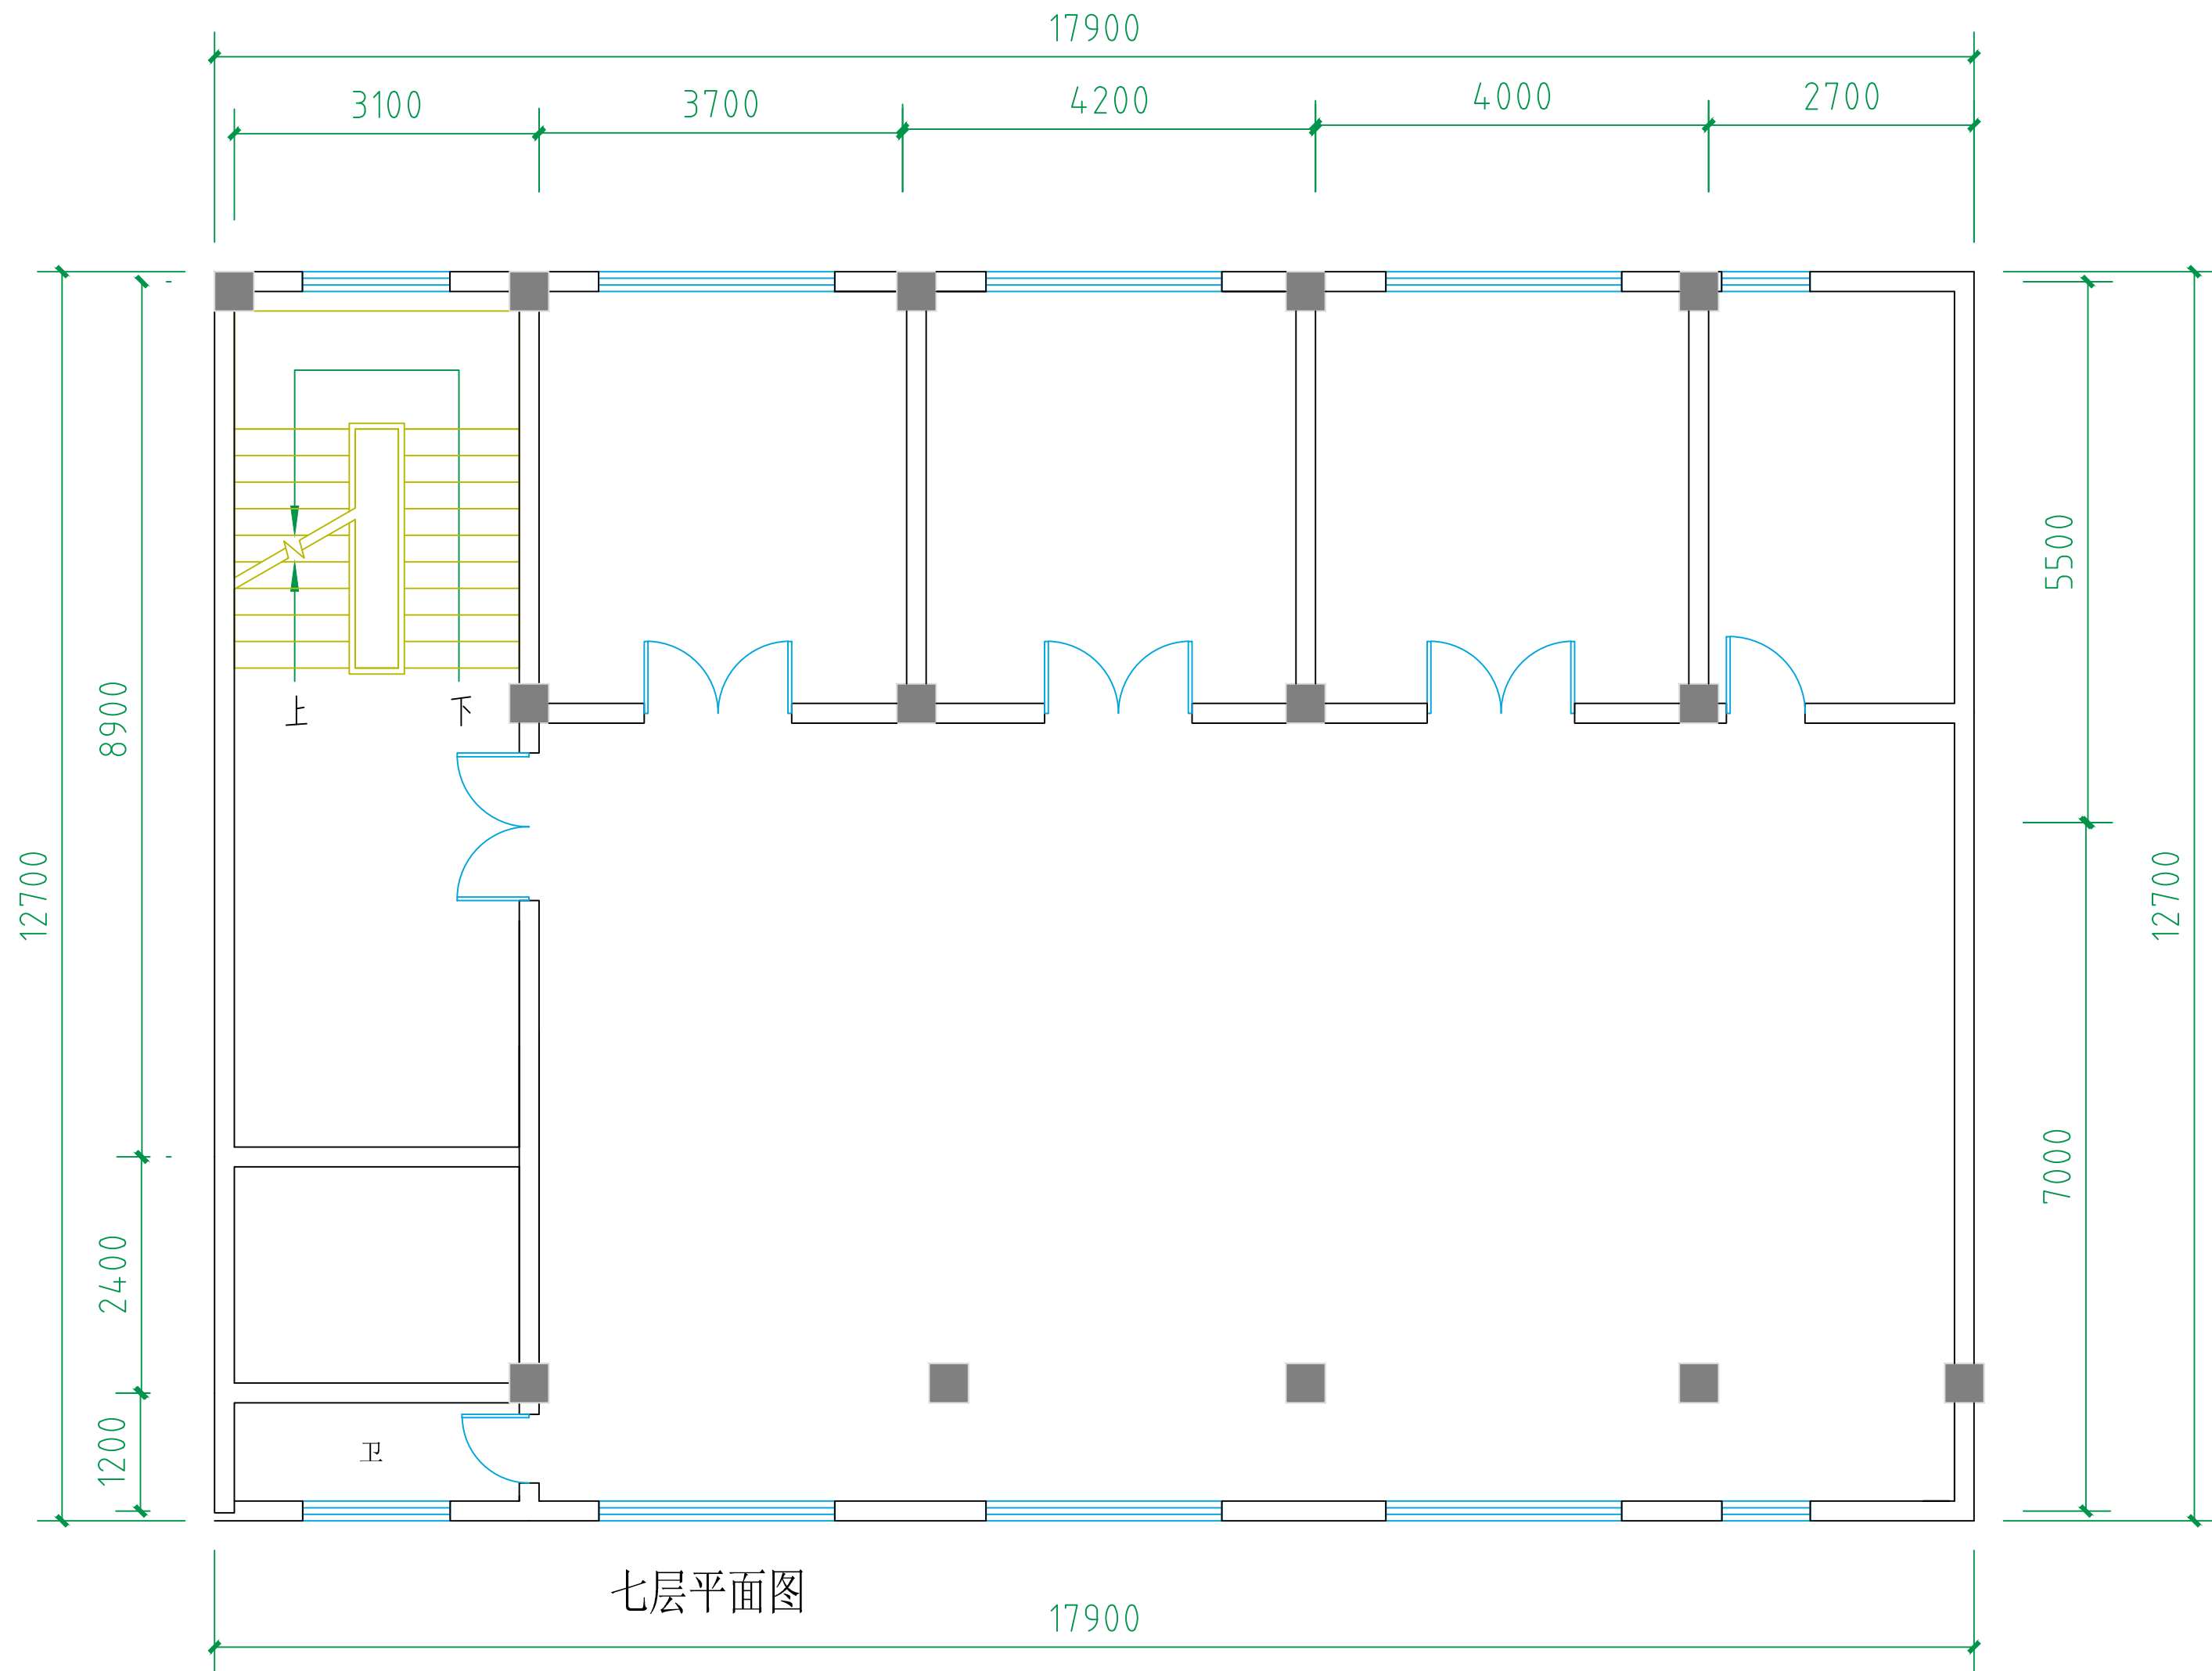

七层平面图

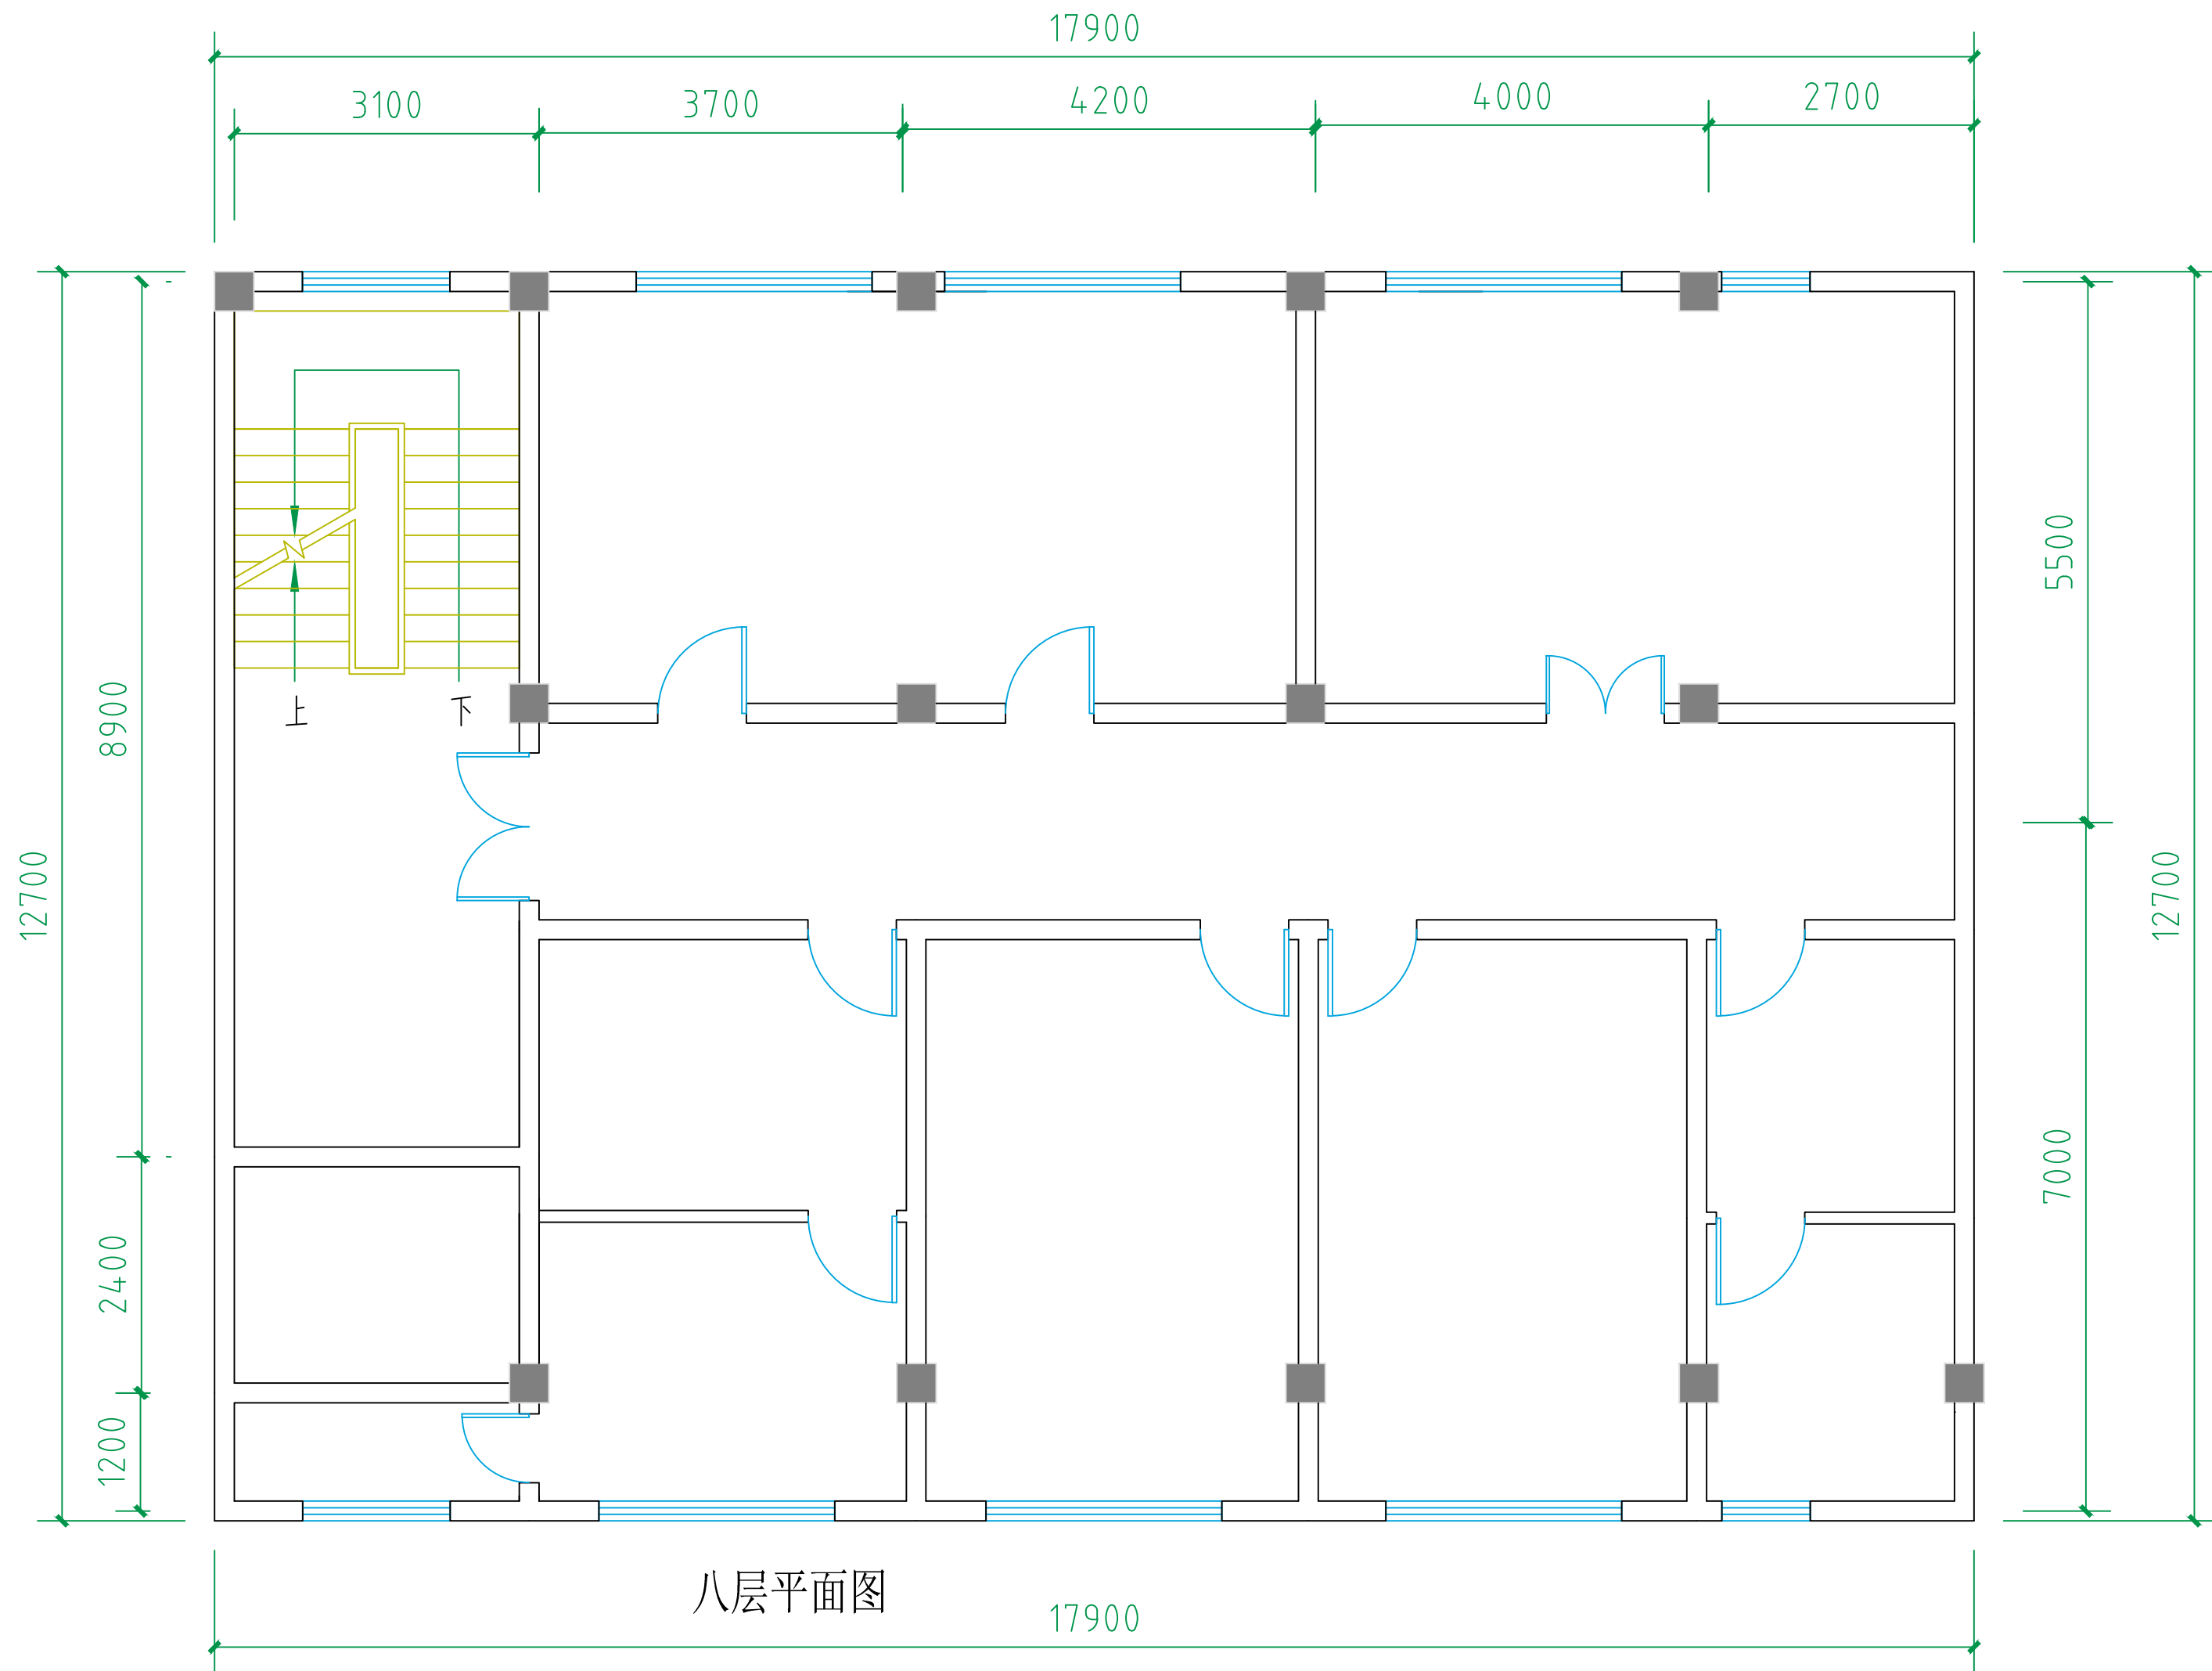

八层平面图